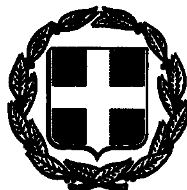


ΕΦΗΜΕΡΙΣ ΤΗΣ ΚΥΒΕΡΝΗΣΕΩΣ

ΤΗΣ ΕΛΛΗΝΙΚΗΣ ΔΗΜΟΚΡΑΤΙΑΣ

ΤΕΥΧΟΣ ΤΕΤΑΡΤΟ — Αρ. Φύλλου 285

26 Μαρτίου 1993

ΠΕΡΙΕΧΟΜΕΝΑ

ΑΠΑΛΛΟΤΡΙΩΣΕΙΣ

ΑΝΑΚΟΙΝΩΣΕΙΣ

Αριθ. 823 (1)

Κήρυξη αναγκαστικής απαλλοτρίωσης ακινήτων για τη βελτίωση της χάραξης της ΕΟ Θεσ/νίκης Γεφ. Κήπων στην περιοχή του κόμβου στη ΧΘ 212+500 μετά του κλάδου προς Κομοτηνή.

Ο ΓΕΝΙΚΟΣ ΓΡΑΜΜΑΤΕΑΣ ΠΕΡΙΦ. ΑΝΑΤΟΛΙΚΗΣ ΜΑΚΕΔΟΝΙΑΣ - ΘΡΑΚΗΣ

Έχοντας υπόψη:

1. Τις διατάξεις του ΝΔ 797/71 «περί αναγκαστικών απαλλοτριώσεων», τη 2672/14.7.92 απόφαση του Γ.Γ.Π. Ανατ. Μακ. - Θράκης που αφορά την κήρυξη της αναγκαστικής απαλλοτρίωσης του θέματος, αποφασίζουμε:

Συμπληρώνουμε την παραπάνω υπ' αρ. 2672/14.7.92/ Γ.Γ. Περ. Ανατ. Μακ. - Θράκης απόφαση κήρυξης αναγκαστικής απαλλοτρίωσης με το εμβαδόν της απαλλοτριωτέας έκτασης το οποίο ανέρχεται σε 191.247 τ.μ.

Η απόφαση αυτή να δημοσιευθεί στην Εφημερίδα της Κυβερνήσεως.

Καβάλα, 9 Μαρτίου 1993

Ο Γενικός Γραμματέας

ΧΑΡΑΛΑΜΠΟΣ ΛΙΝΑΡΔΟΠΟΥΛΟΣ

ΠΟΛΕΟΔΟΜΙΑ

ΑΠΟΦΑΣΕΙΣ

Αριθ. 729 (2)

Αλλαγή χρήσεως αγροτεμαχίου στο αγρόκτημα Καμπάνη Ν. Κιλκίς.

Ο ΝΟΜΑΡΧΗΣ ΚΙΛΚΙΣ

Έχοντας υπόψη:

1. Τις αποφάσεις του άρθρου 3 του Ν. 1512/1985 «Περί τροποποιήσεως του Ν. 1337/83 και άλλες συναφείς ρυθμίσεις» για παραχωρούμενες δημόσιες εκτάσεις.

2. Τη Δ/192/28.1.1993 απόφαση Νομάρχη Κιλκίς, με την οποία παραχωρείται εκ της Διευθύνσεως Γεωργίας Κιλκίς, έκταση έξι (6) στρεμμάτων από το κοινόχρηστο 2004ια αγροκτήματος Καμπάνη, Νομού Κιλκίς, για την εγκατάσταση Ξυλουργικού εργοστασίου Βιοτεχνίας στον Κυριακίδη Λάζαρο, κάτοικο Καμπάνη Νομού Κιλκίς, αποφασίζουμε:

1. Την αλλαγή χρήσεως του εν λόγω αγροτεμαχίου όπως φαίνεται στο Τοπογραφικό διάγραμμα του αγροκτήματος Τοπογράφου Μηχανικού Γιώργου Μωϋσίδη, από γη γεωργικής εκμετάλλευσης, σε γη με χρήση Βιοτεχνική - Βιομηχανική.


2. Το γεγονός ότι με την παρούσα απόφαση κατά την Ε 550/92 δε βαρύνεται ο Κρατικός προϋπολογισμός.

3. Τη δημοσίευση της παρούσης στην Εφημερίδα της Κυβερνήσεως.

Κιλκίς, 25 Φεβρουαρίου 1993

Ο Νομάρχης

ΙΩΑΝΝΗΣ ΕΜΜΑΝΟΥΗΛΙΔΗΣ

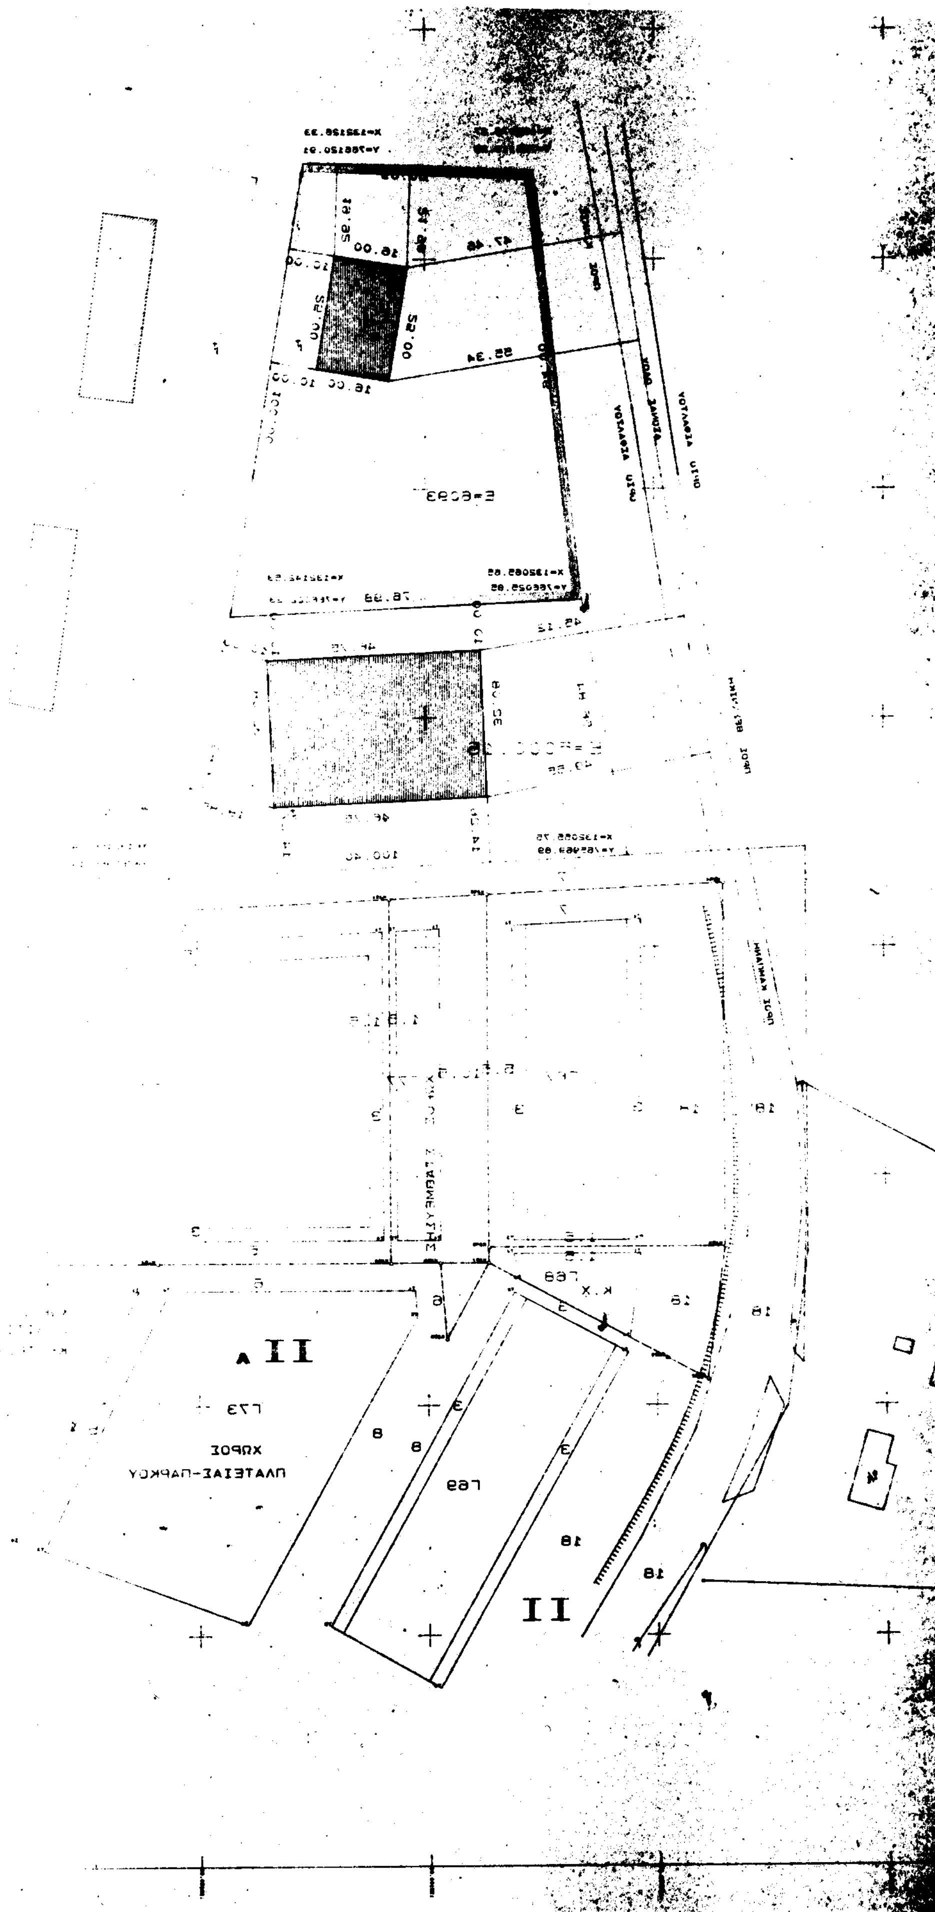
ΧΩΡΟΣ
ΠΛΑΤΕΙΑΣ-ΠΑΡΚΟΥ
Γ73
Γ69
ΙΙα
ΙΙ

ΕΡΓΟΔΟΤΗΣ : ΚΥΡΙΑΚΙΔΗΣ ΛΑΖΑΡΟΣ ΤΟΥ ΔΗΜΗΤΡΙΟΥ

ΕΡΓΟ : ΞΥΛΟΥΡΓΙΚΟ ΕΡΓΑΣΤΗΡΙΟ

ΘΕΣΗ :

ΜΕΛΕΤΗΤΕΣ :

Θεμα σχεδιου

ΤΟΠΟΓΡΑΦΙΚΟ ΔΙΑΓΡΑΜΜΑ Α

ΚΛΙΜΑΚΑ 1: 500 ΦΛΕΒΑΡΗΣ 1993

Ο ΣΥΝΤΑΞΑΣ

Το παρόν Θεωρήθηκε
Το 729/25.2.93

ΜΟΥΣΙΑΣ Π. ΓΕΩΡΓΙΟΣ
ΔΙΠΛ. ΑΓΡΟΝΟΜΟΣ - ΤΟΠΟΓΡΑΦΟΣ
ΠΟΛΥΤΕΧΝΙΚΗΣ ΣΧΟΛΗΣ Α.Π.Θ.
ΜΕΛΟΣ Τ.Ε.Ε. ΑΡ. ΜΗΤΡΩΟΥ 56887

Αριθ. 730 (3)

Αλλαγή χρήσεως αγροτεμαχίου στο αγρόκτημα Καμπάνη Ν. Κιλκίς.

Ο ΝΟΜΑΡΧΗΣ ΚΙΛΚΙΣ

Έχοντας υπόψη:

1. Τις αποφάσεις του άρθρου 3 του Ν. 1512/1985 «Περί τροποποιήσεως του Ν. 1337/83 και άλλες συναφείς ρυθμίσεις» για τις παραχωρούμενες δημόσιες εκτάσεις.

2. Τη Δ/4518/92/1.2.1993 απόφαση Νομάρχη Κιλκίς, με την οποία παραχωρείται εις τη Διεύθυνση Γεωργίας Κιλκίς, έκταση πέντε (5) στρεμμάτων από το κοινόχρηστο 2004 αγροκτήματος Καμπάνη, Νομού Κιλκίς, για την εγκατάσταση Βιοτεχνίας Φωτιστικών στον Παπαδόπουλο Ηλία, κάτοικο Καμπάνη Νομού Κιλκίς, αποφασίζουμε:

1. Την αλλαγή χρήσης του εν λόγω αγροτεμαχίου όπως φαίνεται στο Τοπογραφικό διάγραμμα του αγροκτήματος Τοπογράφου Μηχανικού Θανάση Βαφειάδη, από γη γεωργικής εκμετάλλευσης, σε γη με χρήση Βιοτεχνική - Βιομηχανική.

2. Το γεγονός ότι με την παρούσα απόφαση κατά την Ε 550/92 δε βαρύνεται ο Κρατικός προϋπολογισμός.

3. Τη δημοσίευση της παρούσης στην Εφημερίδα της Κυβερνήσεως.


Κιλκίς, 5 Φεβρουαρίου 1993

Ο Νομάρχης

ΙΩΑΝΝΗΣ ΕΜΜΑΝΟΥΗΛΙΔΗΣ

X=132076.27
Y=766119.25
X=132126.33
Y=766120.91
50.09
21.98
19.92
47.46
16.00
10.00
25.00
25.00
55.34
94.00
16.00 10.00
100.00
E=6093
359Δ
359Ε
X=132065.65
Y=766025.85
X=132142.53
Y=766022.23
76.98
45.12
10.00
10.00
46.75
10.00
56.84
32.08
32.08
E=5000.16
49.55
58.67
46.75
18.85
14.26
14.27
X=132055.75
X=132156.04
Y=765965.14
100.40
7
Γ67
Γ72
ΧΩΡΟΣ ΣΤΑΘΜΕΥΣΗΣ
Γ77
Γ68
Κ.Χ
Γ69
Γ73
ΧΩΡΟΣ ΠΛΑΤΕΙΑΣ-ΠΑΡΚΟΥ
Γ74
ΧΩΡΟΣ ΠΟΛΙΤΙΣΤΙΚΟΥ ΚΕΝΤΡΟΥ
ΙΙ
ΟΡΙΟ ΑΣΦΑΛΤΟΥ
ΑΞΟΝΑΣ ΟΔΟΥ
ΠΡΟΣ ΚΙΛΚΙΣ
ΠΡΟΣ ΚΑΜΠΑΝΗ
ΧΕΡΣΟΛΕΙΒΑΔΟ

ΚΛΙΜΑΚΑ 1:25000

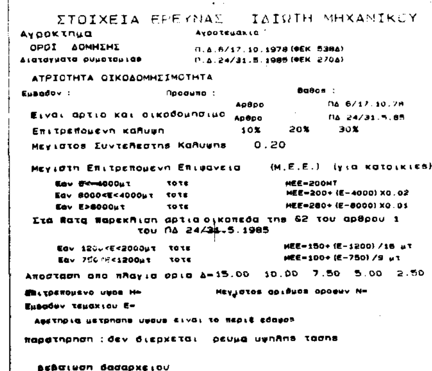

ΣΤΟΙΧΕΙΑ ΕΡΕΥΝΑΣ ΙΔΙΩΤΗ ΜΗΧΑΝΙΚΟΥ

Αγροκτημα — Αγροτεμαχιο

ΟΡΟΙ ΔΟΜΗΣΗΣ — Π.Δ.6/17.10.1978 (ΦΕΚ 538Δ)

Διαταγματα ρυμοτομιας — Π.Δ.24/31.5.1985 (ΦΕΚ 270Δ)

ΑΡΤΙΟΤΗΤΑ ΟΙΚΟΔΟΜΗΣΙΜΟΤΗΤΑ

Εμβαδον : Προσωπο : Βαθος :

Ειναι αρτιο και οικοδομησιμο — Αρθρο ΠΔ 6/17.10.78 — Αρθρο ΠΔ 24/31.5.85

Επιτρεπομενη καλυψη 10% 20% 30%

Μεγιστος Συντελεστης Καλυψης 0.20

Μεγιστη Επιτρεπομενη Επιφανεια (Μ.Ε.Ε.) (για κατοικιες)

Εαν Ε<=4000μτ τοτε ΜΕΕ=200ΜΤ

Εαν 8000<Ε<4000μτ τοτε ΜΕΕ=200+(Ε-4000)Χ0.02

Εαν Ε>8000μτ τοτε ΜΕΕ=280+(Ε-8000)Χ0.01

Στα κατα παρεκκλιση αρτια οικοπεδα της §2 του αρθρου 1 του ΠΔ 24/31.5.1985

Εαν 1200<Ε<2000μτ τοτε ΜΕΕ=150+(Ε-1200)/16 μτ

Εαν 750<Ε<1200μτ τοτε ΜΕΕ=100+(Ε-750)/9 μτ

Αποσταση απο πλαγια ορια Δ=15.00 10.00 7.50 5.00 2.50

Επιτρεπομενο υψος Η= Μεγιστος αριθμος ορoφων Ν=

Εμβαδον τεμαχιου Ε=

Αφετηρια μετρησης υψους ειναι το περιξ εδαφος

Παρατηρηση : δεν διερχεται ρευμα υψηλης τασης

βεβαιωση δασαρχειου

ΚΛΙΜΑΚΑ 1:1000

ΕΡΓΟΔΟΤΗΣ : ΠΑΠΑΔΟΠΟΥΛΟΣ ΗΛΙΑΣ ΤΟΥ ΕΛΕΥΘΕΡΙΟΥ

ΕΡΓΟ : ΒΙΟΤΕΧΝΙΑ ΦΩΤΙΣΤΙΚΩΝ

ΘΕΣΗ : ΑΓΡΟΚΤΗΜΑ - ΚΑΜΠΑΝΗ

ΜΕΛΕΤΗΤΕΣ :

Θεμα σχεδιου: ΤΟΠΟΓΡΑΦΙΚΟ ΔΙΑΓΡΑΜΜΑ — αριθμος σχεδιου: Α-1

ΚΛΙΜΑΚΑ 1: 500 — ΦΛΕΒΑΡΗΣ 1993

Ο ΣΥΝΤΑΞΑΣ

ΑΠΟ ΤΟ ΕΘΝΙΚΟ ΤΥΠΟΓΡΑΦΕΙΟ